New Hampshire Outdoor Expo

March 6-9, 2026
Hampshire Dome
Milford, NH

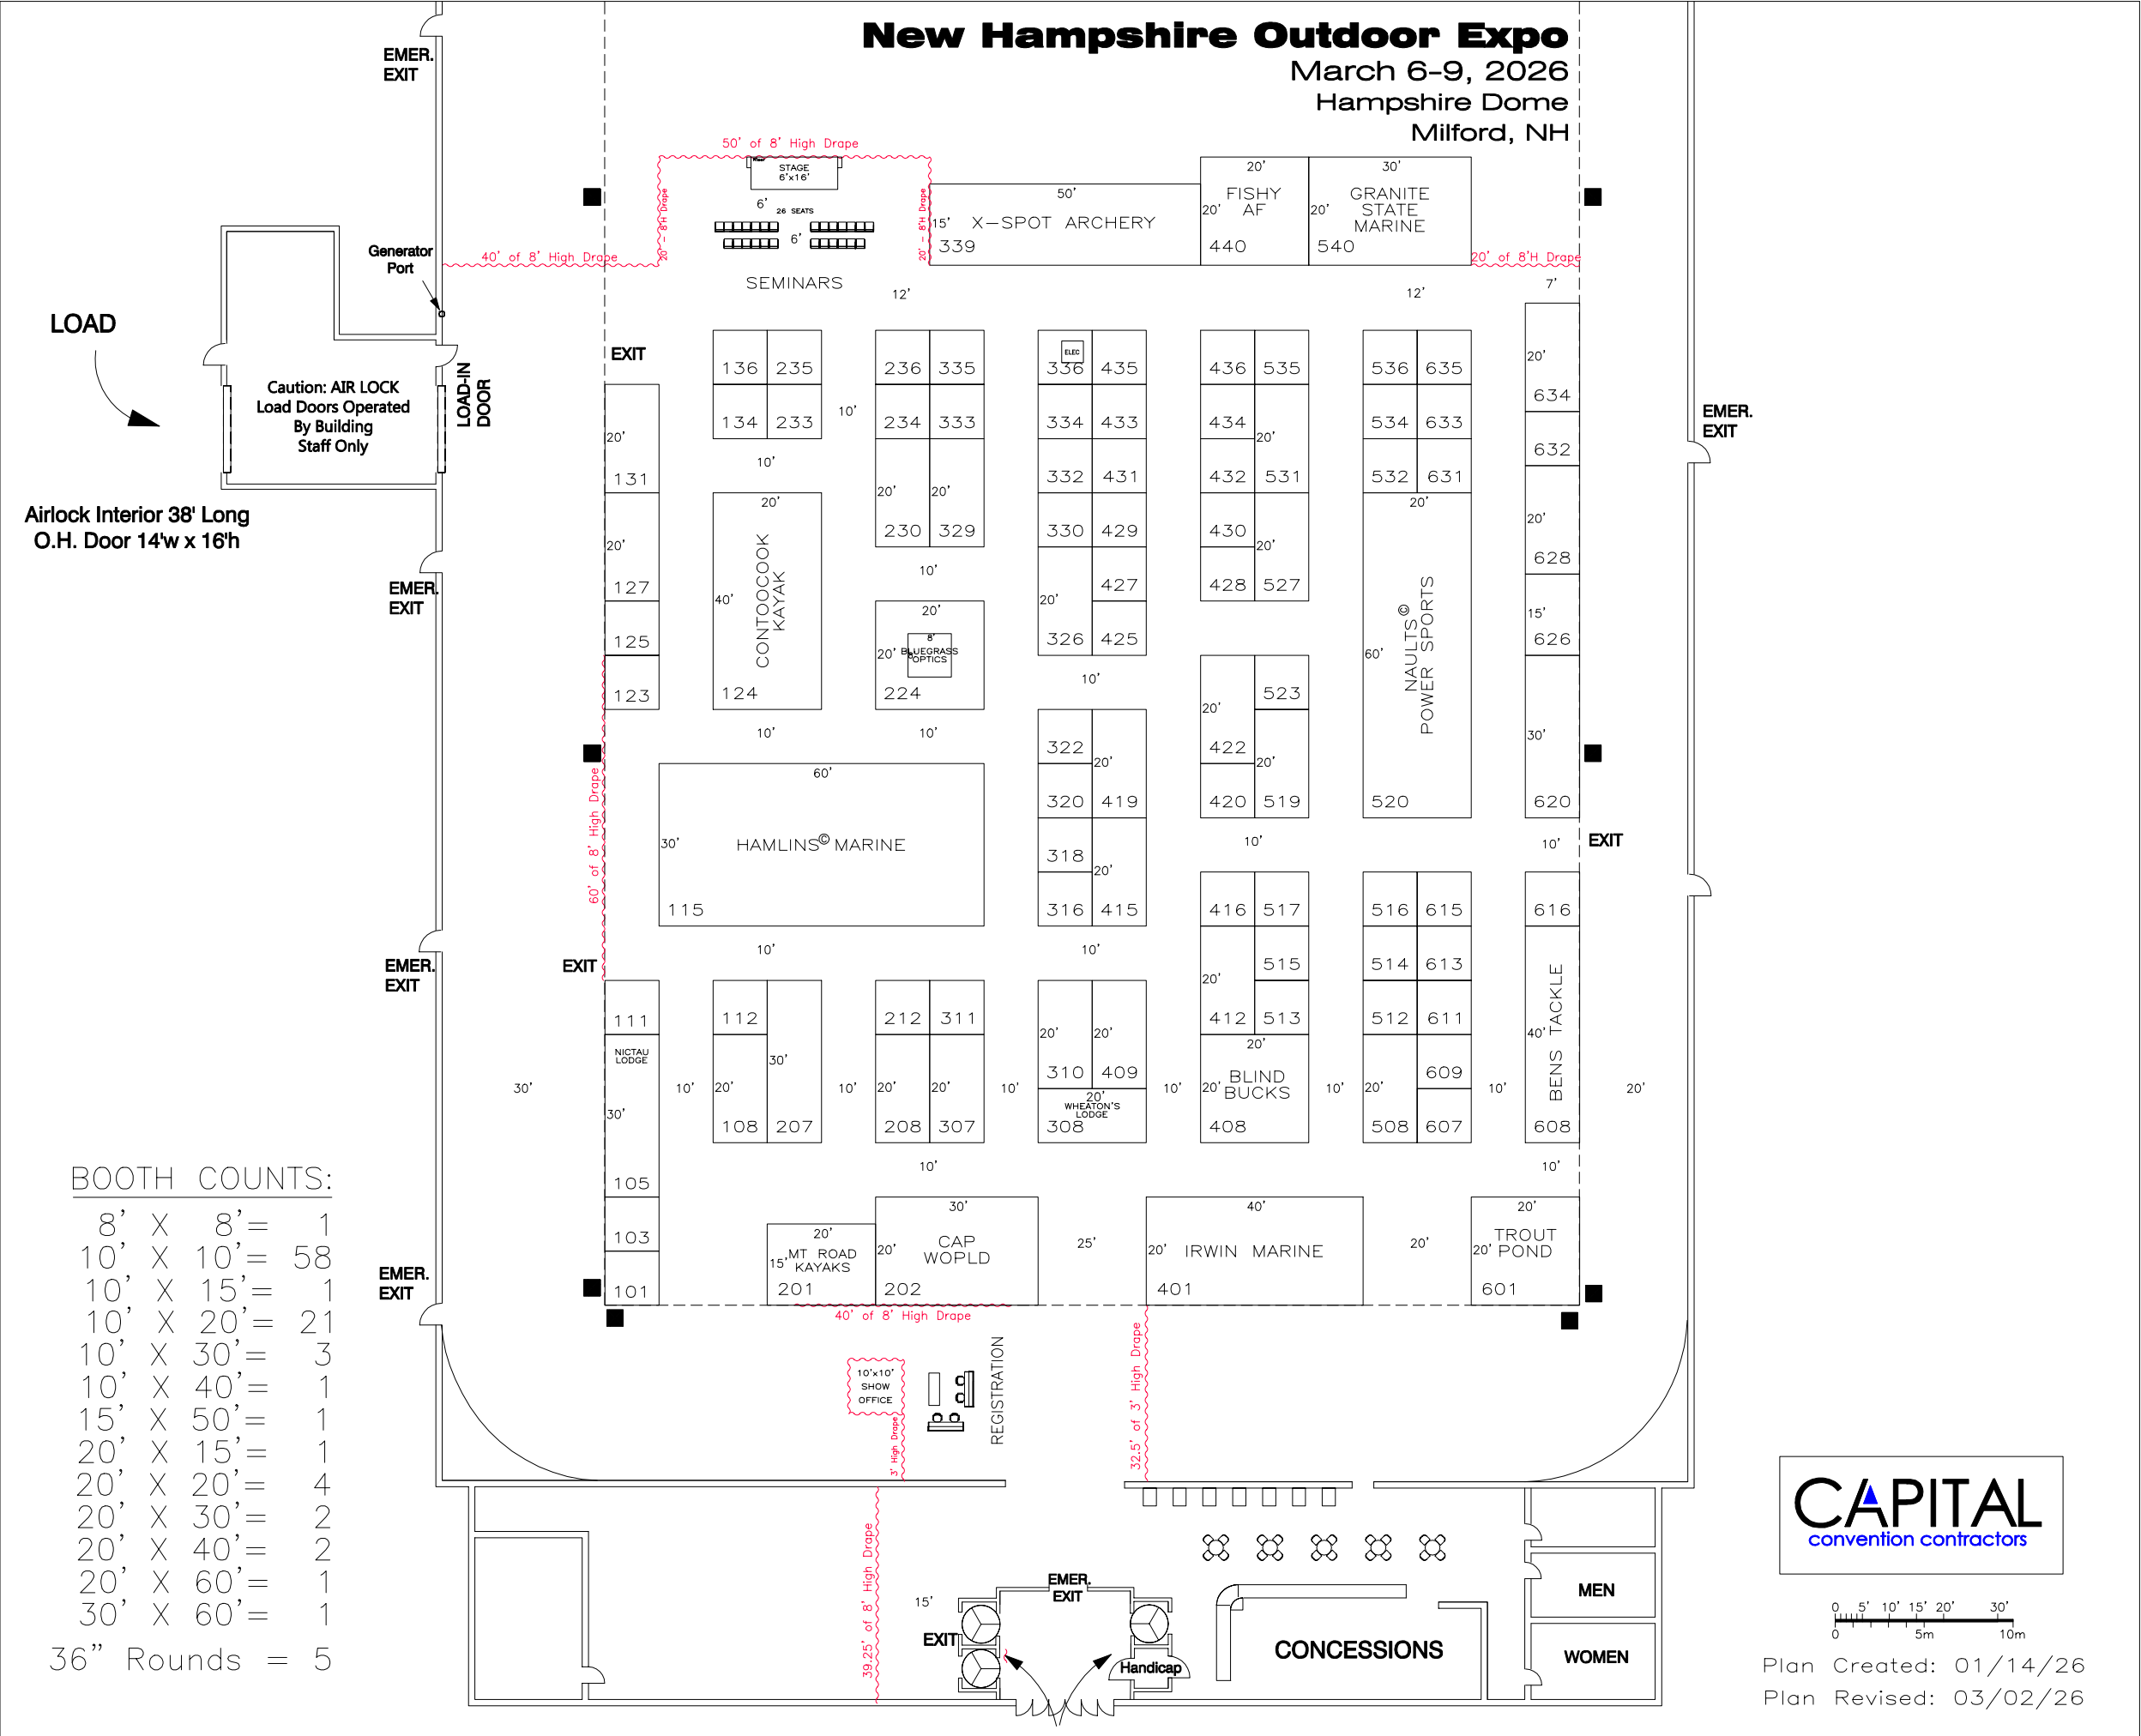

BOOTH COUNTS:

8'	X	8'=	1
10'	X	10'=	58
10'	X	15'=	1
10'	X	20'=	21
10'	X	30'=	3
10'	X	40'=	1
15'	X	50'=	1
20'	X	15'=	1
20'	X	20'=	4
20'	X	30'=	2
20'	X	40'=	2
20'	X	60'=	1
30'	X	60'=	1

36" Rounds = 5

CAPITAL convention contractors

0 5' 10' 15' 20' 30'
0 5m 10m

Plan Created: 01/14/26
Plan Revised: 03/02/26